


# Commune de VETRAZ-MONTHOUX

## ANNEXES SANITAIRES VOLET EAU POTABLE

\*\*\*\*\*

\*\*\*\*\*

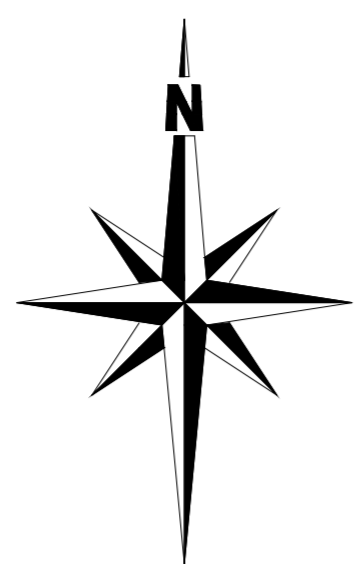

Légende :

- Réseau hydrographique
- Réseau AEP (diamètre)
- Réservoir
- Maillage
- Alimentation/Ressource en eau
- Unité de distribution
- Posteau Incendie
- Secteur Potentiellement Urbanisable
- Contour du PLU (Zones U et AU)

Certifié conforme par le Maire et vu pour être annexé à la délibération du Conseil Municipal en date du ..... approuvant le PLU de Vétraz-Monthoux.

Madame le Maire,  
Michelle ANOUDRUZ


<< Origine Réseau AEP >> << Diffusion SIG Agglomération Anémassienne - Reproduction interdite >>

Date: Décembre 2015  
Echelle: 1/5 000  
Fichier: AS\_AEP\_Vétraz-Monthoux.dwg  
Dessin: L. DUFURNET--PECCOUX



EAU, ASSAINISSEMENT, ENVIRONNEMENT

<< Origine Cadastre (c) Droits de l'Etat réservés >> << Diffusion R.G.D. 74 - Reproduction interdite >>

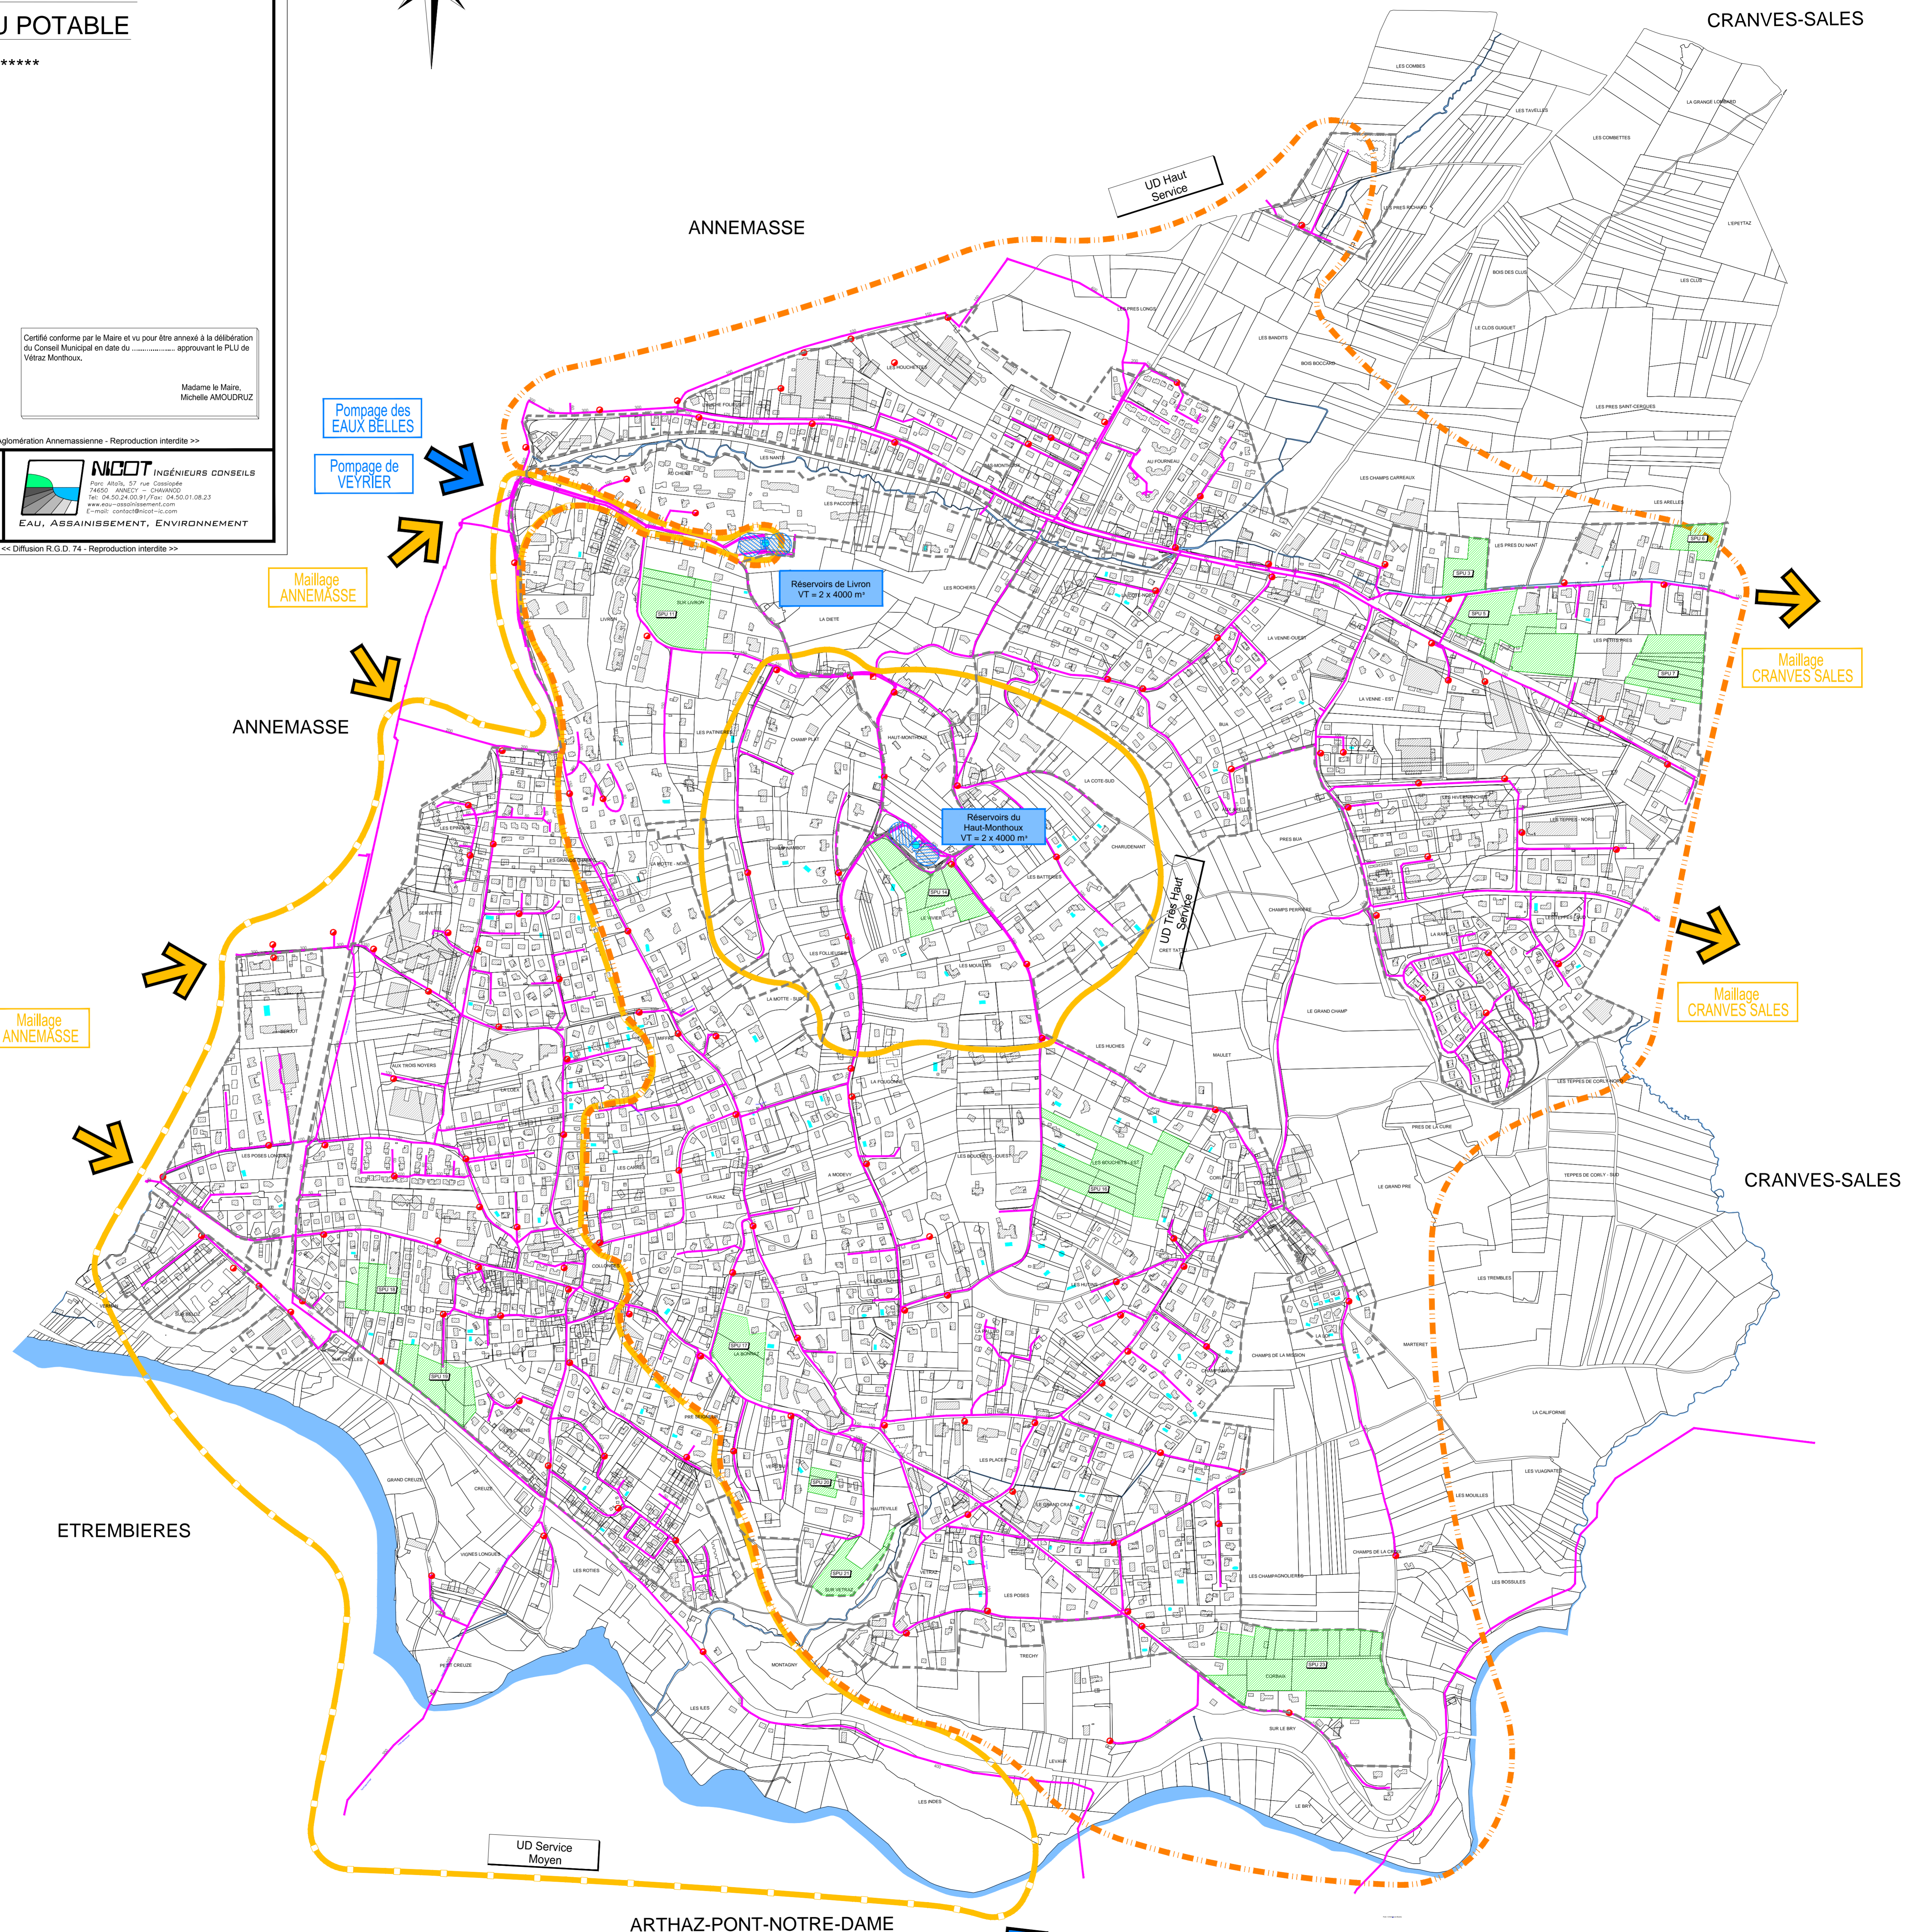

Maillage ANNEMASSE

Maillage ANNEMASSE

Maillage CRANVES SALES

Maillage CRANVES SALES